


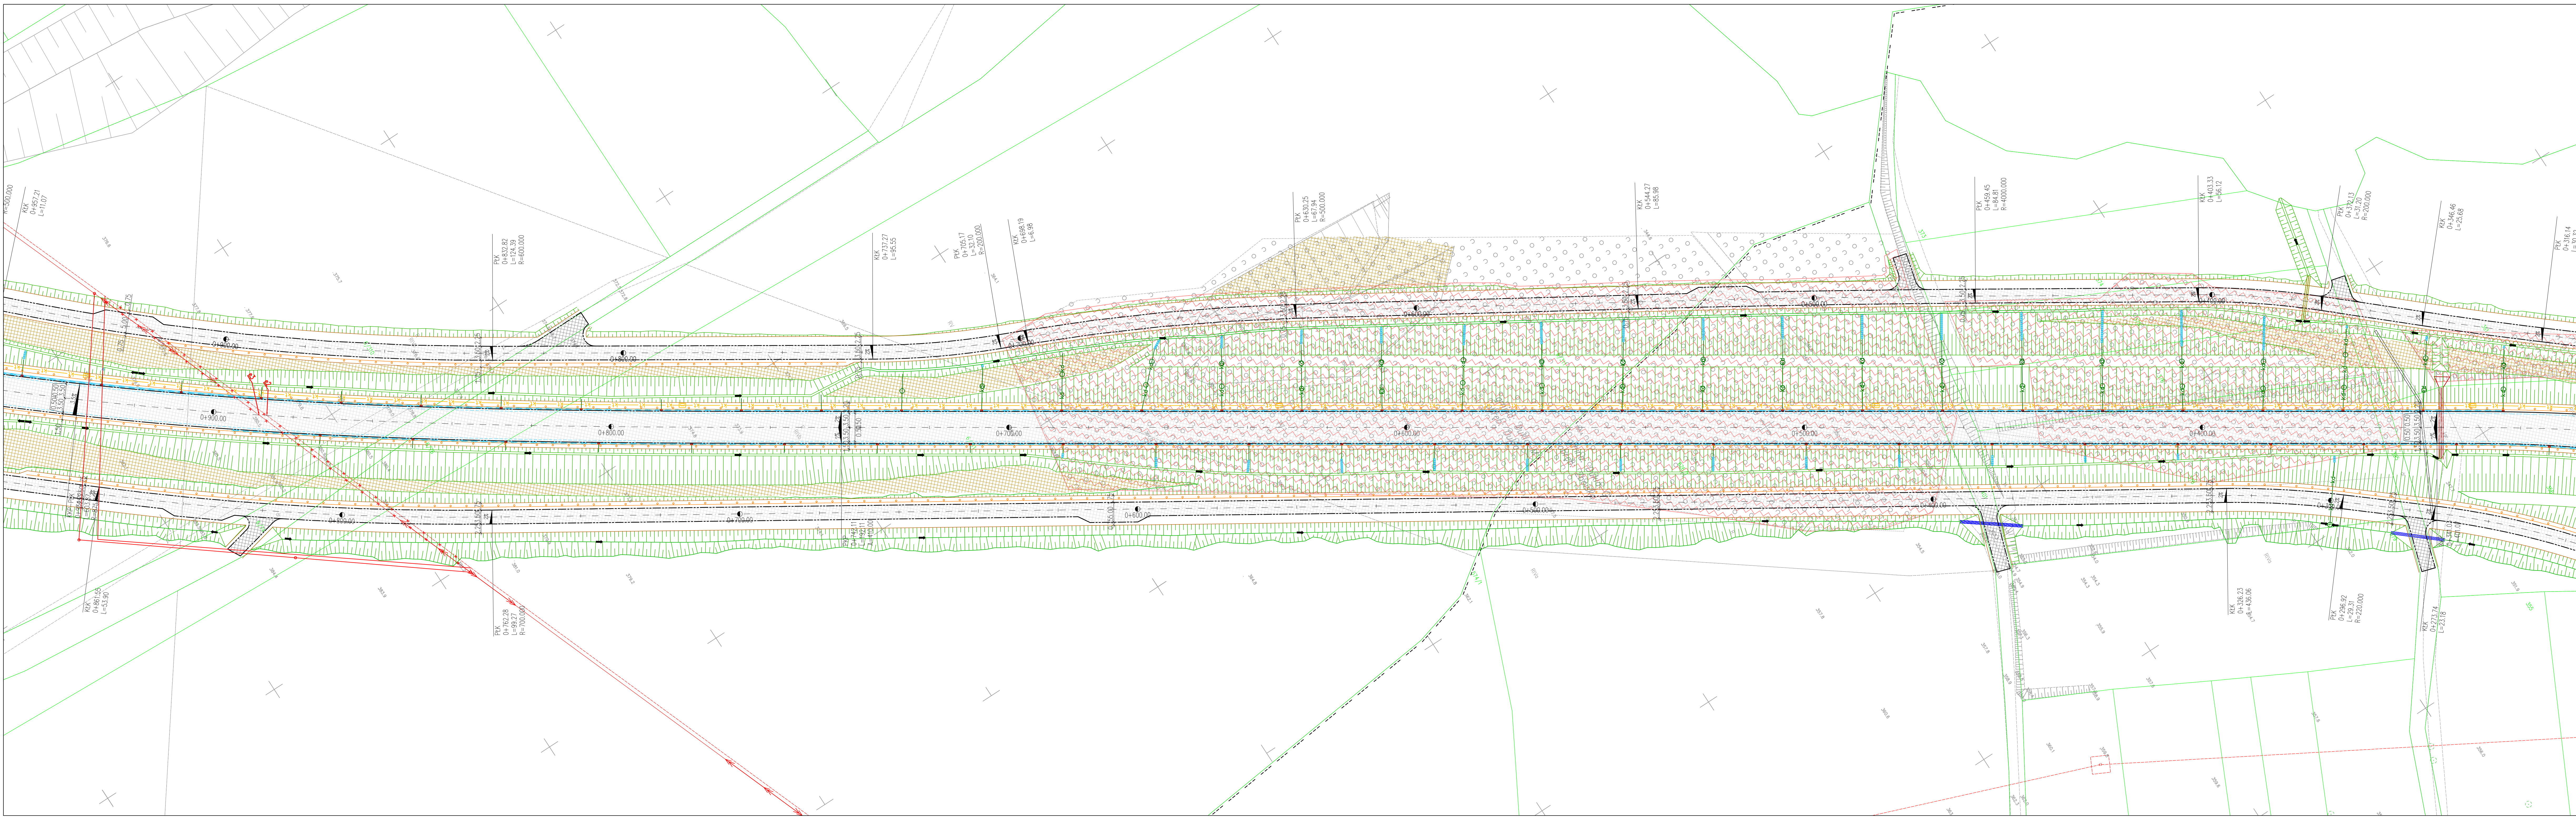

BRANŻA DROGOWA

granica obrębu

granica działek

numery działek

444/12

osie dróg

krawężł jezdni

krawężł pasa ruchu

krawężł pobocza

krawężnik

krawężnik obniżony

obrzeże chodnikowe

krawężnik kamienny

krawężnik kamienny obniżony

pola uwagi

nawierzchnia dróg z mieszanki mineralno-asfaltowej

nawierzchnia zjazdów z mieszanki mineralno-asfaltowej

nawierzchnia dróg z kruszywa

nawierzchnia drogi dla pieszych i rowerów oraz dróg dla pieszych z mieszanki mineralno-asfaltowej

nawierzchnia drogi dla pieszych

nawierzchnia wyprowadzających z kostki betonowej

nawierzchnia z kostki kamiennej

zieleniec

niwelacja terenu

skarp

rów

kierunek spływu wody w rowie

wpust deszczowy

ściek korytkowy (typ trójkątny)

ściek skarpowy

ściek korytkowy (typ muldowy)

projektowana kanalizacja deszczowa

projektowana studnia

projektowana studnia wpadowa dwustronna/jednostronna

projektowane wyloty

balustrada

bariera drogowa jednostronna

bariera mostowa jednostronna z pochwytem

bariera mostowa

ekrany akustyczne

przepusty kołowe betonowe

przepusty kołowe z tworzywa sztucznego

przepusty skrzynkowe betonowe ze studnią wpadową

przepusty skrzynkowe betonowe z kaskadą

nawierzchnia umocnienia stożka nasypu z prefabrykowanych elementów betonowych

nawierzchnia na obiektach inżynierskich z żywicy syntetycznej z uszerstwieniem z piasku

umocnienie wałów narzutem kamiennym

projektowane słupy oświetleniowe

projektowany kanał technologiczny

studnia

wycinka obszarów drzew i krzewów

wyburzenia

stanowiska archeologiczne

likwidacja / demontaż istniejącej sieci

osuwiska nieaktywne

osuwiska tereny zagrożone ruchami masowymi

osuwiska aktywne okresowo

przebudowywany sieć gazowa

przebudowywany sieć wodociągowa

przebudowywana sieć elektroenergetyczna

przebudowywana sieć teletechniczna

likwidacja sieci wodociągowej

likwidacja sieci gazowej

likwidacja sieci teletechnicznej

likwidacja sieci elektroenergetycznej

likwidacja kanalizacji deszczowej

Investor:

Zarząd Województwa Podkarpackiego
al. Łukasza Ciepińskiego 4
35-010 Rzeszów

Autorstwo projektu:

Inżynieria

Małach

MOSTEK INŻYNIERIA Sp. z o.o.

al. Gen. Leopolda Okulickiego 20

35-222 Rzeszów

Studium:

KONCEPCJA

Nazwa zamierzenia budowlanego:

„Budowa nowego odcinka drogi wojewódzkiej nr 993 Gorlice – Nowy Zmigród – Dukla – obwodnica miasta Dukla”

Adres obiektu budowlanego:

województwo podkarpackie
powiat kroszeński
gmina miejsko-wiejska Dukla

Nazwa opracowania:

WSTĘPNE ROZWIĄZANIA PROJEKTOWE

Branża:

OPRACOWANIE WIECERANŻOWE

Tytuł rysunku:

Plan sytuacyjny (W1/W2)

Stanowisko:	Miejsce i nazwa:	Specjalność / Uprawnienia:	Podpis:
Projektant:	mgr inż. Damian Iskra	Inżynieria Drogowa PKK/0024/PW00/19	<i>Iskra</i>
Projektant:	mgr inż. Patryk Świąt	Inżynieria Drogowa PKK/0223/PW00/22	<i>Świąt</i>
Projektant:	mgr inż. Robert Kaleniecki	Inżynieria Drogowa PKK/0285/P000/23	<i>Kaleniecki</i>
Projektant:	mgr inż. Marcin Arendarczyk	Mostowa PKK/0083/P00M/11	<i>Arendarczyk</i>
Opracowujący:	inż. Jakub Salek	–	<i>Salek</i>
Opracowujący:	mgr inż. Adrian Szyzka	–	<i>Szyzka</i>
Opracowujący:	mgr inż. Jacek Banaś	–	<i>Banaś</i>
Opracowujący:	mgr inż. Sebastian Rozak	–	<i>Rozak</i>

Nr archiwizacji:

M/2025/004/DUK

Data opracowania:

10.2025

Skala:

1:500

Nr rysunku:

02-02

Wielkość:

–

Nr tomu:

–