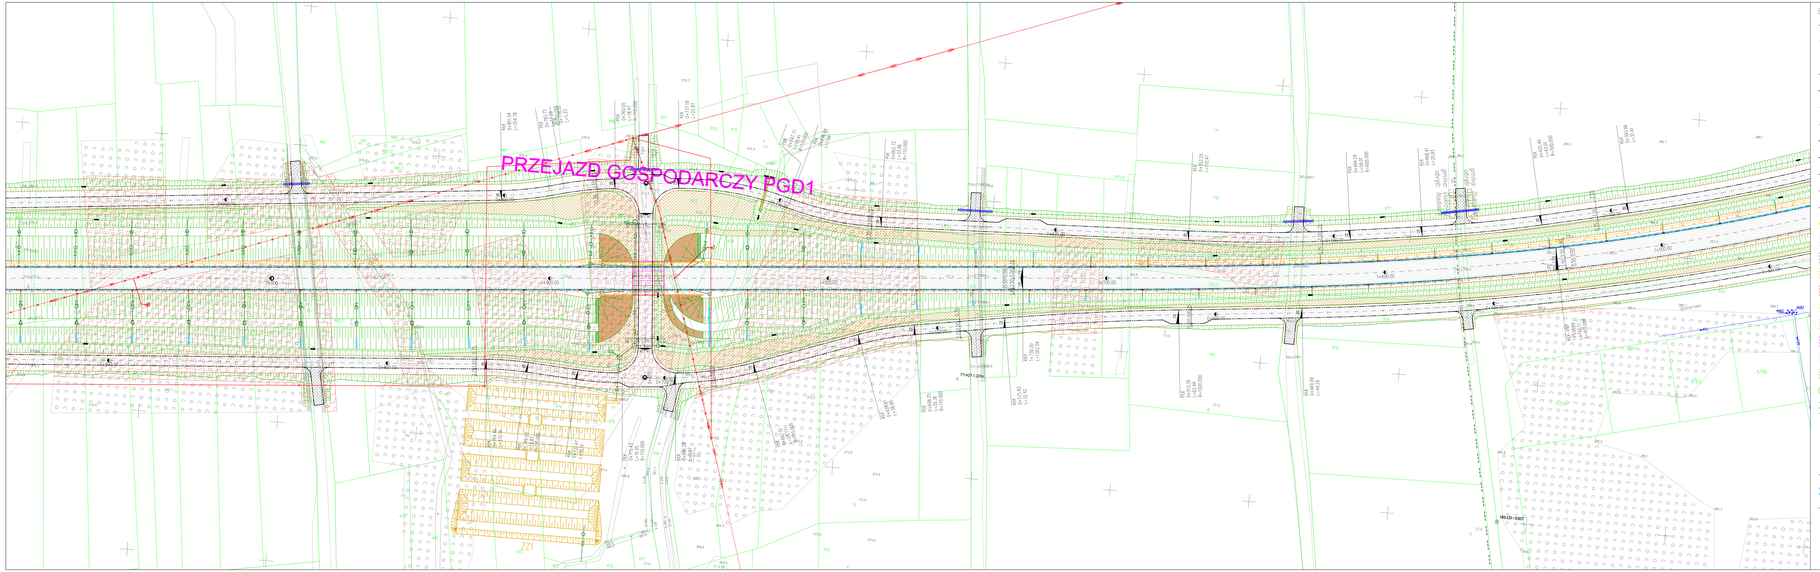

BRANŻA DROGOWA

- granica obrębu
- granica działek
- 444/12 numery działek
- osie dróg
- krawędź jezdni
- krawędź pasa ruchu
- krawędź pobocza
- krawężnik
- krawężnik obniżony
- obrzeże chodnikowe
- krawężnik kamienny
- krawężnik kamienny obniżony
- pas zieleni
- nawierzchnia dróg z mieszanki mineralno-asfaltowej
- nawierzchnia zjazdów z mieszanki mineralno-asfaltowej
- nawierzchnia dróg z mrozoryn
- nawierzchnia dróg dla pieszych i rowerów oraz dróg dla pieszych z mieszanki mineralno-asfaltowej
- nawierzchnia dróg dla pieszych
- nawierzchnia wyp. kamiennych z kostki betonowej
- nawierzchnia z kostki kamiennej
- zieleniec
- niwelacja terenu
- skarpy
- rów
- kierunek spływu wody w rowie
- wpust deszczowy
- ściek korytkowy (typ trójkątny)
- ściek skrzynowy
- ściek korytkowy (typ multiwę)
- projektowana kanalizacja deszczowa
- projektowana studnia
- projektowana studnia wpadowa dwustronna/jednostronna
- projektowane wpusty
- balustrada
- bariera drogowa jednostronna
- bariera mostowa jednostronna z pochwytem
- bariera mostowa
- ekrany akustyczne
- przepusty kołowe betonowe
- przepusty kołowe z tworzywa sztucznego
- przepusty skrzynkowe betonowe ze studnią wpadową
- przepusty skrzynkowe betonowe z kaskadą
- nawierzchnia umocnienia stożka nasypu z prefabrykowanych elementów betonowych
- nawierzchnia na obiektach inżynierskich z żywicy syntetycznej z uszorstkowiem z piasku
- umocnienie wylotu rurociągu kamiennym
- projektowane słupy oświetlenia
- projektowany kanał technologiczny
- studnia
- wycinka obszaru drzew i krzewów
- wykarczenie
- stanowisko archeologiczne
- likwidacja / demontaż istniejącej sieci
- osiedlenie nieodzyczone
- osiedlenie linowy zagrożone ruchomi masowymi
- osiedlenie dotyczące denosiec
- przebudowywany sieć gazowej
- przebudowywany sieć wodociągowej
- przebudowywana sieć elektroenergetyczna
- przebudowywana sieć teletechniczna
- likwidacja sieci wodociągowej
- likwidacja sieci gazowej
- likwidacja sieci teletechnicznej
- likwidacja sieci elektroenergetycznej
- likwidacja kanalizacji deszczowej

Inwestor:
Zarząd Województwa Podkarpackiego
al. Łukasza Cieplińskiego 4
35-010 Rzeszów

Jednostka projektowa:
Inżynieria Mostów
MOSTEK INŻYNIERIA Sp. z o.o.
ul. Gen. Leopolda Okulickiego 20
35-222 Rzeszów

Etap:
KONCEPCJA

Nazwa zamierzenia budowlanego:
„Budowa nowego odcinka drogi wojewódzkiej nr 993 Gorlice – Nowy Żmigród – Dukla – obwodnica miasta Dukla"

Adres obiektu budowlanego:
województwo podkarpackie
powiat krośnieński
gmina miejsko-wiejska Dukla

Nazwa opracowania:
WSTĘPNE ROZWIĄZANIA PROJEKTOWE

Branża:
OPRACOWANIE WIELOBRANŻOWE

Wykaz rysunków:
Plan sytuacyjny (W/302)

Stanowisko	Imię i nazwisko	Specjalność i uprawnienia	Podpis
Projektant	mgr inż. Damian Skrzo	inżynieryjna drogowa PDM/0026/PWDI/19	
Projektant	mgr inż. Patryk Świt	inżynieryjna drogowa PDM/0033/PWDI/22	
Projektant	mgr inż. Robert Kalewicki	inżynieryjna drogowa PDM/0085/PODI/23	
Projektant	mgr inż. Marcin Awendarczyk	mostowa PDM/0085/POSM/17	
Sprawdzający	inż. Jakub Sołtek	-	
Sprawdzający	mgr inż. Adrian Czyżyko	-	
Sprawdzający	mgr inż. Jarosław Banaś	-	
Sprawdzający	mgr inż. Sebastian Rożek	-	

Nr arkusza	Data opracowania	Skala	Nr rysunku	Format	Nr wersji
W/302/DR/004	10.2025	1:500	02–04	A1	1