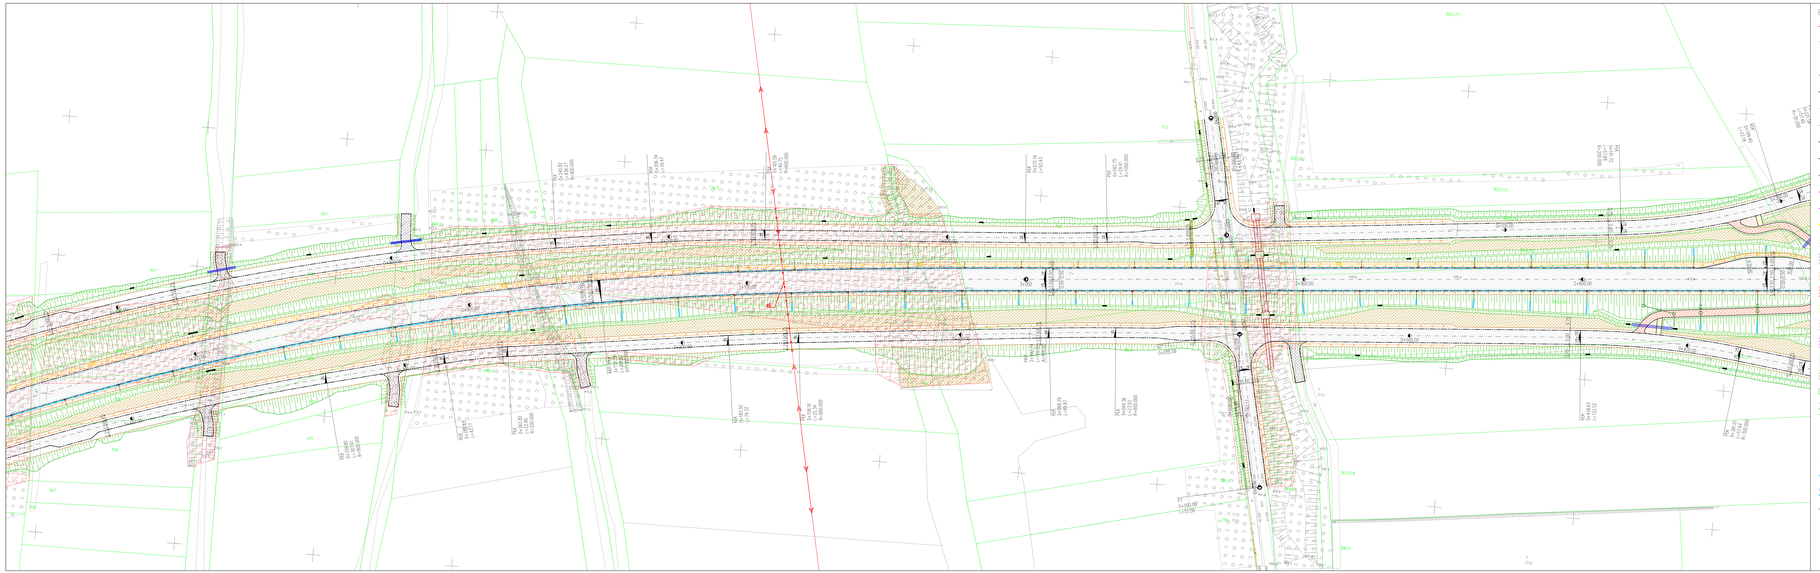

BRANŻA DROGOWA

- granica obrębu
- granica działek
- 444/12 numery działek
- osie dróg
- krawędź jezdni
- krawędź pasa ruchu
- krawędź pobocza
- krawężnik
- krawężnik obniżony
- obrzeże chodnikowe
- krawężnik kamienny
- krawężnik kamienny obniżony
- pas zieleni
- nawierzchnia dróg z mieszanki mineralno-asfaltowej
- nawierzchnia zjazdów z mieszanki mineralno-asfaltowej
- nawierzchnia dróg z kruszywa
- nawierzchnia drogi dla pieszych i rowerów oraz dróg dla pieszych z mieszanki mineralno-asfaltowej
- nawierzchnia drogi dla pieszych
- nawierzchnia wysp kanalizujących z kostki betonowej
- nawierzchnia z kostki kamiennej
- zieleniec
- niwelacja terenu
- skarpy
- rów
- kierunek spływu wody w rowie
- wpust deszczowy
- ściek korytkowy (typ trójkątny)
- ściek skarpowy
- ściek korytkowy (typ multiwę)
- projektowana kanalizacja deszczowa
- projektowana studnia
- projektowana studnia wpadowa dwustronna/jednostronna
- projektowane wpusty
- balustrada
- bariera drogowa jednostronna
- bariera mostowa jednostronna z pochwytem
- bariera mostowa
- ekrany akustyczne
- przepusty kołowe betonowe
- przepusty kołowe z tworzywa sztucznego
- przepusty skrzynkowe betonowe ze studnią wpadową
- przepusty skrzynkowe betonowe z kaskadą
- nawierzchnia umocnienia stożka nasypu z prefabrykowanych elementów betonowych
- nawierzchnia na obiektach inżynierskich z żywicy syntetycznej z uszorstkowieniem z piasku
- umocnienie wylotu rurociągu kamiennym
- projektowane stupy oświetlenia
- projektowany kanał technologiczny
- studnia
- wycinka obszaru drzew i krzewów
- wykarczenie
- stanowisko archeologiczne
- likwidacja / demontaż istniejącej sieci
- osuwisko nieustające
- osuwisko linieny zagrożone ruchami masowymi
- osuwisko aktywne denosowo
- przebudowywany sieć gazowej
- przebudowywany sieć wodociągowej
- przebudowywana sieć elektroenergetyczna
- przebudowywana sieć teletechniczna
- likwidacja sieci wodociągowej
- likwidacja sieci gazowej
- likwidacja sieci teletechnicznej
- likwidacja sieci elektroenergetycznej
- likwidacja kanalizacji deszczowej

Zlecenio:
Zarząd Województwa Podkarpackiego
al. Łukasza Cieplińskiego 4
35-010 Rzeszów

Jednostka projektowa:
MOSTEX INŻYNIERIA Sp. z o.o.
al. Gen. Leopolda Okulickiego 20
35-222 Rzeszów

Tytuł:
KONCEPCJA

Nazwa zamierzenia budowlanego:
„Budowa nowego odcinka drogi wojewódzkiej nr 993 Gorlice – Nowy Żmigród – Dukla – obwodnica miasta Dukla"

Adres obiektu budowlanego:
województwo podkarpackie
powiat krośnieński
gmina miejsko-wiejska Dukla

Nazwa opracowania:
WSTĘPNE ROZWIĄZANIA PROJEKTOWE

Branża:
OPRACOWANIE WIELOBRANŻOWE

Wykaz rysunków:
Plan sytuacyjny (W1/W2)

Stanowisko	Imię i nazwisko	Specjalność i uprawnienia	Podpis
Projektant	mgr inż. Damian Iskra	inżynieryjna drogowa PDK/0026/POWI/09	
Projektant	mgr inż. Patryk Świt	inżynieryjna drogowa PDK/0033/POWI/07	
Projektant	mgr inż. Robert Kalwielski	inżynieryjna drogowa PDK/0085/PODO/03	
Projektant	mgr inż. Marcin Awendarczyk	mostowa PDK/0085/POOM/11	
Sprawdzający	inż. Jakub Sołtek	-	-
Sprawdzający	mgr inż. Adrian Czyżyko	-	-
Sprawdzający	mgr inż. Jarosław Banaś	-	-
Sprawdzający	mgr inż. Sebastian Rożek	-	-

Nr arkusza	Data opracowania	Skala	Nr rysunku	Format	Nr wersji
M-2025/004-DUK	10.2025	1:500	02-06	-	-