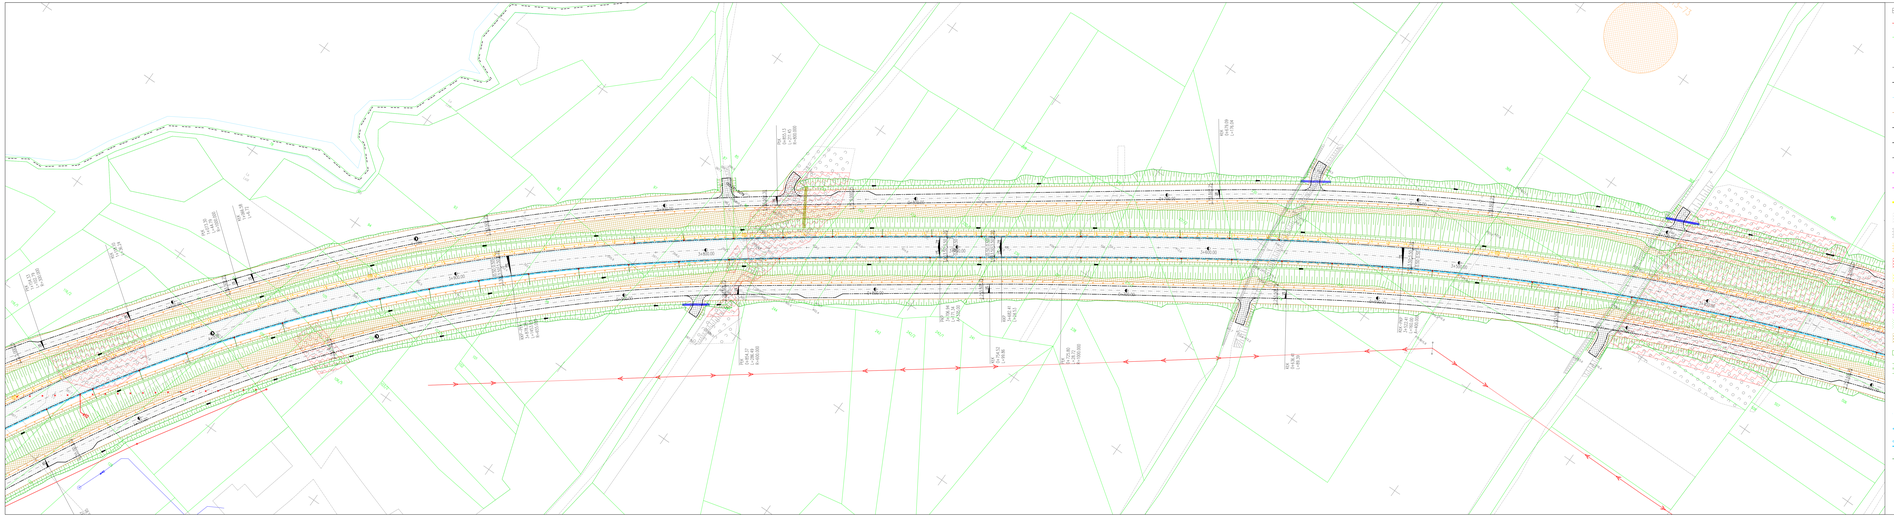

BRANŻA DROGOWA

- granica działki
- granica działki
- 444/72 numery działek
- osie dróg
- krawędź jezdni
- krawędź pasa ruchu
- krawędź pobocza
- krawężnik
- krawężnik obniżony
- obrzeże chodnikowe
- krawędź kamienny
- krawędź kamienny obniżony
- pole uwagi
- nawierzchnia dróg z mieszanki mineralno-bitumicznej
- nawierzchnia zjazdów z mieszanki mineralno-bitumicznej
- nawierzchnia dróg z kostki betonowej
- nawierzchnia dróg dla pieszych i rowerzy oraz dróg dla pieszych z mieszanki mineralno-bitumicznej
- nawierzchnia dróg dla pieszych
- nawierzchnia wysp kanalizujących z kostki betonowej
- nawierzchnia z kostki kamiennej
- zieleniec
- niwelacja terenu
- skarpy
- rów
- kierunek spływu wody w rowie
- wpust deszczowy
- ślizg krytyczny (Tp 10%)(h)
- ślizg krytyczny (Tp 10%)(m)
- ślizg skrajny
- ślizg krytyczny (Tp mulowy)
- projektowana kanalizacja deszczowa
- projektowana studnia
- projektowana studnia wpadowa dwustronna/jednostronna
- projektowane wyloty
- balustrada
- bariera drogowa jednostronna
- bariera mostowa jednostronna z pochyłem
- bariera mostowa
- dylary dwustronne
- przepusty kotwa betonowe
- przepusty kotwa z ferrytem sztucznym
- przepusty skrzynkowe betonowe ze studnią wpadową
- przepusty skrzynkowe betonowe z kolizją
- nawierzchnia umocnienia ścieku rowu z prefabrykowanych elementów betonowych
- nawierzchnia na obiektach inżynierskich z żywicy syntetycznej z uszorstnieniem z piasku
- umocnienia wylotów rurociągów kanalizacji
- projektowane słupy oświetlenia
- projektowany kanał technologiczny
- studnia
- wylotki obszarów dzieła i kanałów
- wykrzyżowania
- stanowiska archeologiczne
- lokalizacja / demontaż istniejącej sieci
- osiedlenie nadziemne
- osiedlenie linowy poprzeczne ruchomi nadwyżki
- osiedlenie odcyjne deniżowe
- przebudowywana sieć gazowa
- przebudowywana sieć wodociągowa
- przebudowywana sieć elektroenergetyczna
- przebudowywana sieć teletechniczna
- lokalizacja sieci wodociągowej
- lokalizacja sieci gazowej
- lokalizacja sieci teletechnicznej
- lokalizacja sieci elektroenergetycznej
- lokalizacja kanalizacji deszczowej

Zarząd Województwa Podkarpackiego
ul. Tadeusza Rejtana 15
35-010 Rzeszów

Jednostka projektowa: MOSTEX INŻYNIERIA Sp. z o.o.
ul. Gen. Tadeusza Rozwadowskiego 20
35-322 Rzeszów

Inżynieria Drogowa

Etap: KONCEPCJA

Nazwa zadania inwestycyjnego:
„Budowa trasowej osłonki drogi wojewódzkiej nr 993 Dęfoże – Nowy Żmigród – Dukla – obwodnica miasta Dukla"

Nazwa obiektu inwestycyjnego:
wojewódzkie podkarpackie
powiat krośnieński
gmina miejsko-wiejska Dukla

Nazwa opracowania:
WSTĘPNE ROZWIĄZANIA PROJEKTOWE

Branża:
OPRACOWANIE WIELOBRANŻOWE

Tytuł rysunku: PLAN RUSZTOWANIA

Stanowisko	imię i nazwisko	Specjalność - uprawnienia	Podpis
Projektant	mgr inż. Damian Nikel	Inżynieria Drogowa (Nr.ewid.PWK/0175)	
Projektant	mgr inż. Patryk Świst	Inżynieria Drogowa (Nr.ewid.PWK/0172)	
Projektant	mgr inż. Robert Kolenkiewicz	Inżynieria Drogowa (Nr.ewid.PWK/0172)	
Projektant	mgr inż. Marcin Hrendrzejczyk	Mostowa (Nr.ewid.PWK/0167/POM/11)	
Sprawdzający	inż. Jakub Sołka	-	
Sprawdzający	mgr inż. Adrian Szyszka	-	
Sprawdzający	mgr inż. Janusz Banaś	-	
Sprawdzający	mgr inż. Sebastian Rozak	-	

Nr dokumentu	Data opracowania	Skala	Nr arkusza	Format	Nr wydania
M-2025/PW-PDM	10.2025	1:500	02-07	A	1