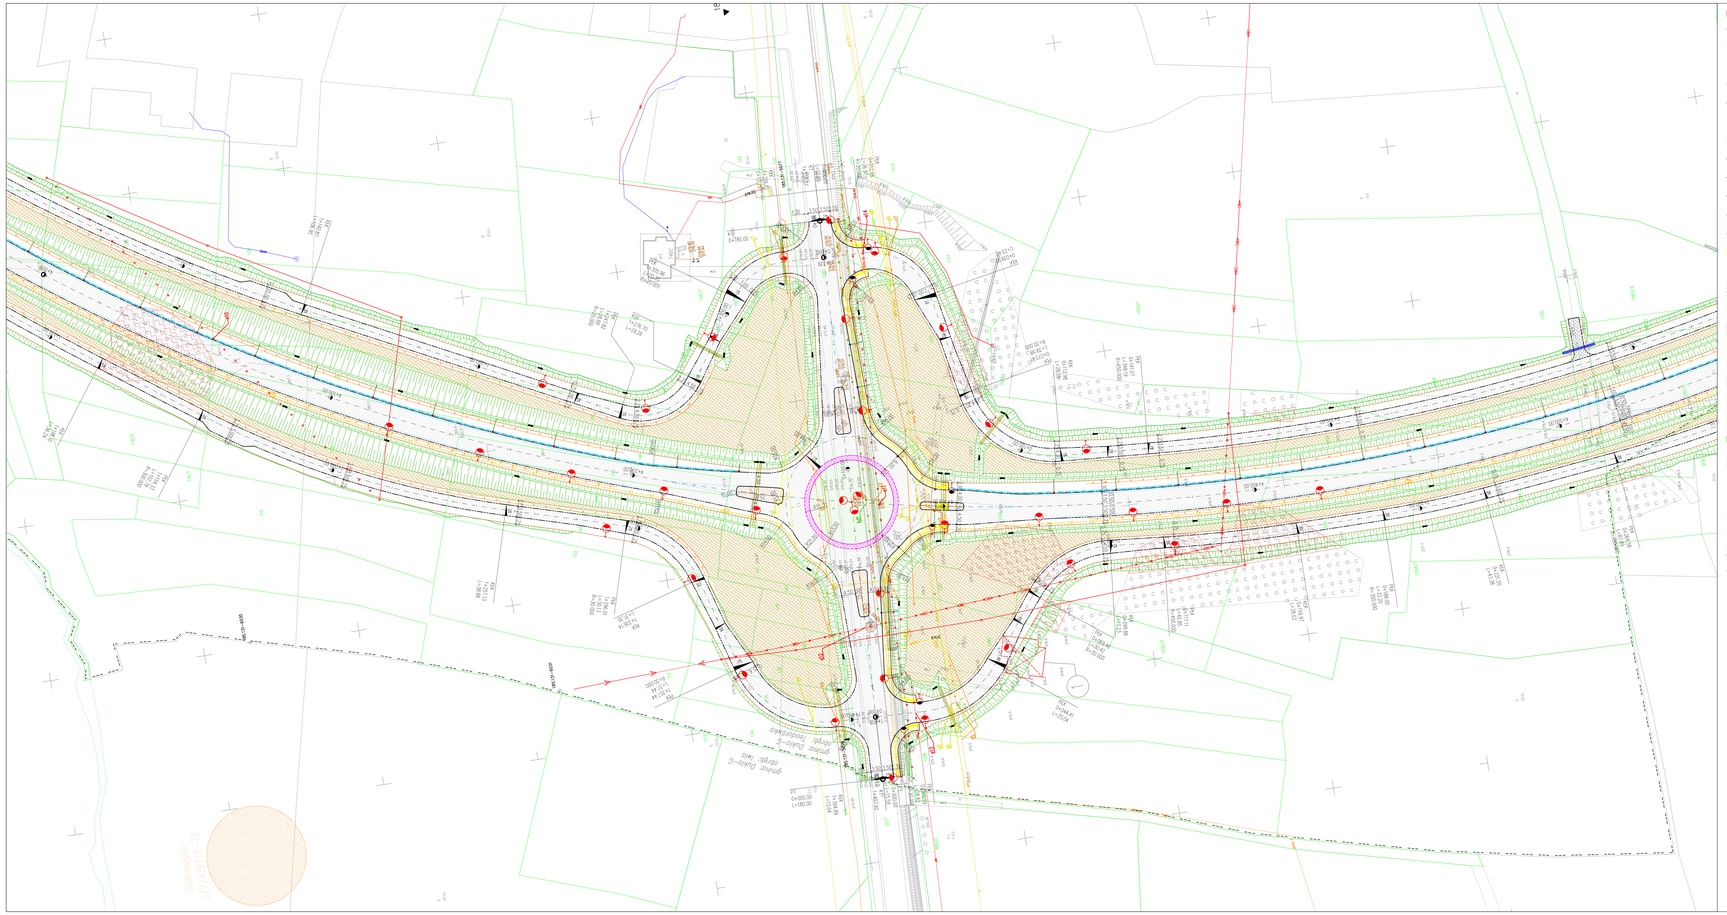

BRANŻA DROGOWA

- granica obrębu
- granica działek
- 444/72 numery działek
- osie dróg
- krawędź jezdni
- krawędź pasa ruchu
- krawędź pobocza
- krawężnik
- krawężnik obniżony
- obrzeże chodnikowe
- krawężnik kamienny
- krawężnik kamienny obniżony
- pola uwagi
- nawierzchnia dróg z mieszanki mineralno-asfaltowej
- nawierzchnia zjazdów z mieszanki mineralno-asfaltowej
- nawierzchnia dróg z kruszywa
- nawierzchnia dróg dla pieszych i rowerów oraz dróg dla pieszych z mieszanki mineralno-asfaltowej
- nawierzchnia dróg dla pieszych
- nawierzchnia wysp kanalizujących z kostki betonowej
- nawierzchnia z kostki kamiennej
- zieleniec
- niwelacja terenu
- skarpy
- rów
- kierunek spływu wody w rowie
- wpust deszczowy
- ścieżka korytkowa (typ trójkątny)
- ścieżka skarpowa
- ścieżka korytkowa (typ multiów)
- projektowana kanalizacja deszczowa
- projektowana studnia
- projektowana studnia wpadowa dwustronna/jednostronna
- projektowane wyloty
- bduatroda
- bariera drogowa jednostronna
- bariera mostowa jednostronna z pochwytem
- bariera mostowa
- ekrany akustyczne
- przepusty kotwe betonowe
- przepusty kotwe z tworzywa sztucznego
- przepusty skrzynkowe betonowe ze studnią wpadową
- przepusty skrzynkowe betonowe z kaskadą
- nawierzchnia umocnienia otoczka rozjazu z prefabrykowanych elementów betonowych
- nawierzchnia na obiektach inżynierskich z żywicy syntetycznej z uszorstnieniem z piaskiu
- umocnienie wlotów narzutem kamiennym
- projektowane słupy oświetlenioowe
- projektowany kanał technologiczny
- studnia
- wycinka obszarów drzew i krzewów
- wykorzenie
- stanowisko archeologiczne
- likwidacja / demontaż istniejącej sieci
- osuwisko nieaktywne
- osuwisko teren zagrożone ruchami masowymi
- osuwisko aktywne okresowo
- przebudowywany sieć gazowa
- przebudowywany sieć wodociągowa
- przebudowywana sieć elektroenergetyczna
- przebudowywana sieć telefoniczna
- likwidacja sieci wodociągowej
- likwidacja sieci gazowej
- likwidacja sieci telefonicznej
- likwidacja sieci elektroenergetycznej
- likwidacja kanalizacji deszczowej

Inwestor	Zarząd Województwa Podkarpackiego ul. Lukasza Cieplińskiego 4 35-010 Rzeszów
Jednostka projektowa	Inżynieria Mostów MOSTEX INŻYNIERIA Sp. z o.o. ul. Gen. Leopolda Okulickiego 20 35-322 Rzeszów
Stadium	KONCEPCJA
Nazwa zamierzenia budowlanego	„Budowa nowego odcinka drogi wojewódzkiej nr 993 Gorlice – Nowy Żmigród – Dukla – dwuchnica miasta Dukla"
Adres obiektu budowlanego	województwo podkarpackie powiat krośnieński gmina miejsko-wiejska Dukla
Nazwa opracowania	MATERIAŁY ROZWIĄZANIA PROJEKTOWE
Branża	OPRACOWANIE WIELOBRANŻOWE
Tytuł rysunku	Plan sytuacyjny (W1/W2)

Stanowisko	Imię i nazwisko	Specyfikacja / Uprawnienia	Podpis
Projektant	mgr inż. Damian Iskra	Inżynieryjno Drogowa PDK/0024/PWOD/19	
Projektant	mgr inż. Patryk Świst	Inżynieryjno Drogowa PDK/0023/PWOD/23	
Projektant	mgr inż. Robert Kolenieski	Inżynieryjno Drogowa PDK/0285/PWOD/23	
Projektant	mgr inż. Marcin Arendarczyk	Mostowa PDK/0081/PWOM/11	
Opracowujący	inż. Jakub Sołtek	-	
Opracowujący	mgr inż. Adrian Szyszka	-	
Opracowujący	mgr inż. Jarosław Banaś	-	
Opracowujący	mgr inż. Sebastian Rozak	-	

Nr archiwalny	Data opracowania	Skala	Nr rysunku	Wersja	Nr arkusza
M/2025/004/DOK	10.2025	1:500	02-08	-	-