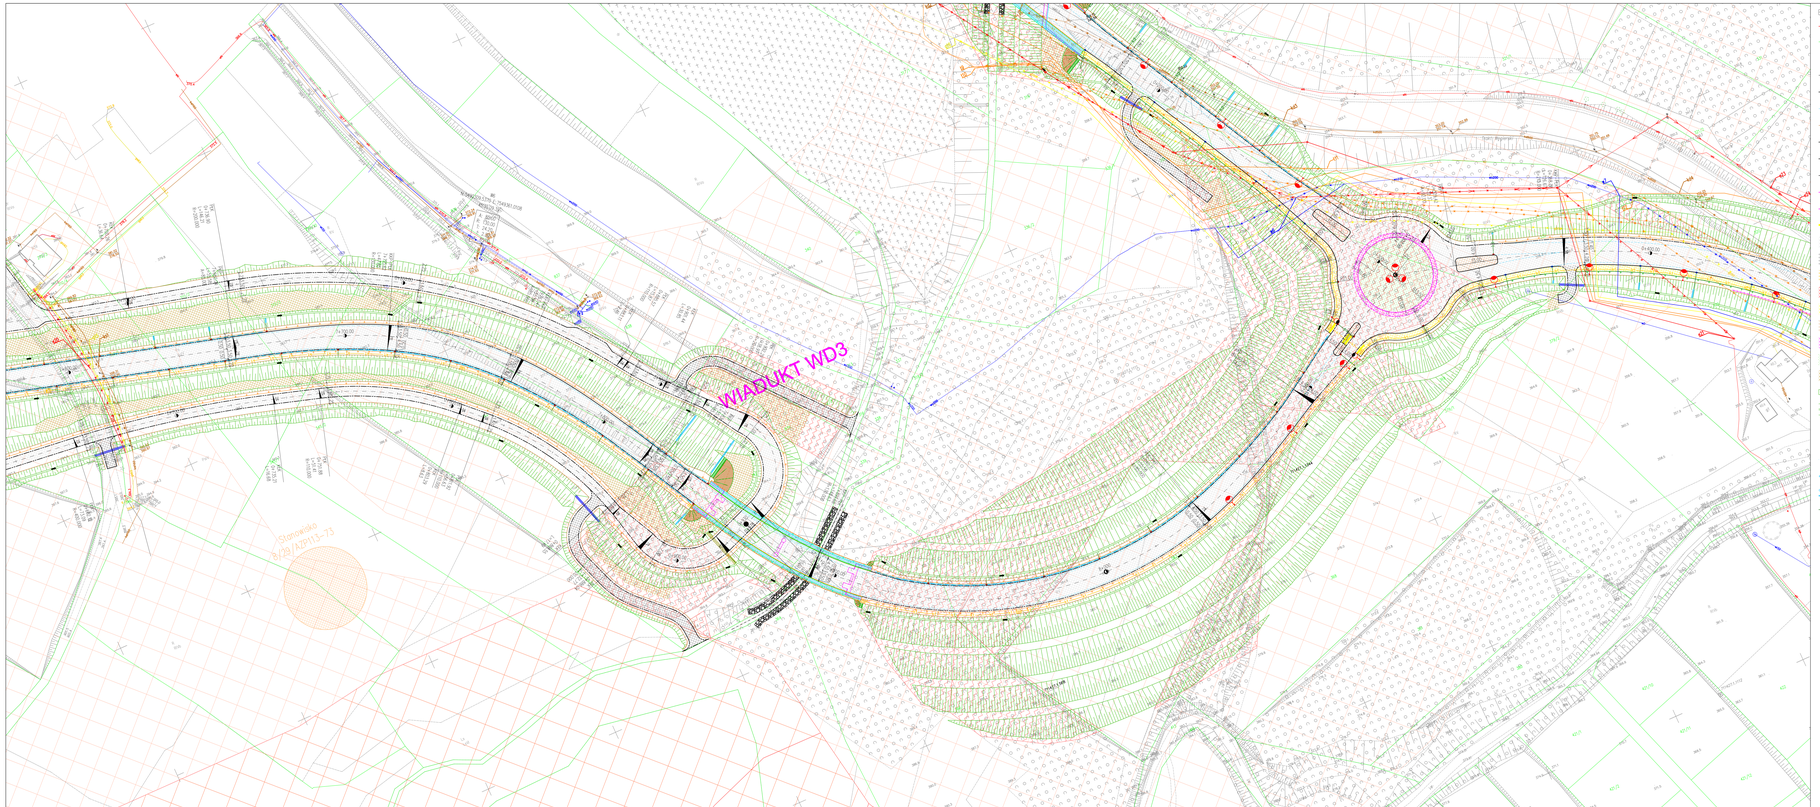
WIADUKT WD3
Stanowisko
B/28/A1P013-73
DK 16
DK 16
DK 16