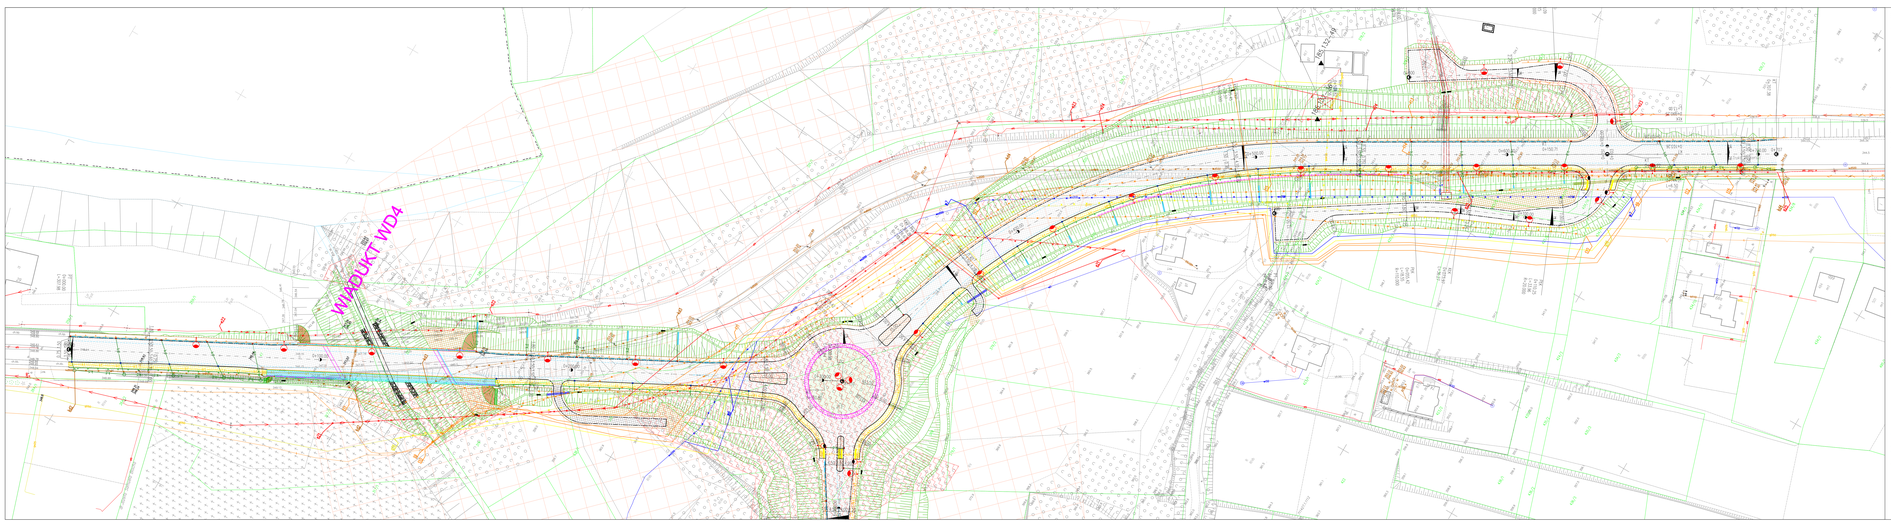

BRANŻA DROGOWA

- granice działu
- granice działek
- numery działek
- osie dróg
- krawędź jezdni
- krawędź pasa ruchu
- krawędź zjazdu
- krawężnik
- krawężnik obniżony
- obrzeże chodnikowe
- krawężnik kamienny
- krawężnik kamienny obniżony
- pola uwagi
- nawierzchnia dróg z mieszanki mineralno-bitumicznej
- nawierzchnia zjazdów z mieszanki mineralno-bitumicznej
- nawierzchnia dróg z kruszyw
- nawierzchnia dróg dla pieszych i rowerów oraz dróg dla pieszych z mieszanki mineralno-bitumicznej
- nawierzchnia dróg dla pieszych
- nawierzchnia wysp kanalizujących z kostki betonowej
- nawierzchnia z kostki kamiennej
- zieleniec
- niwelacja terenu
- skarpy
- rów
- kierunek spływu wody w rowie
- wpust deszczowy
- ścieki krytykowe (typ trójkątny)
- ścieki skarpowe
- ścieki krytykowe (typ mostowy)
- projektowany kanalizacja deszczowa
- projektowana studnia
- projektowana studnia wpadowa dwukomorowa/jednokomorowa
- projektowane wyloty

- balustrada
- bariera drogowa jednostronna
- bariera mostowa jednostronna z pochyłym
- bariera mostowa
- ekrany akustyczne
- przepusty kotwe betonowe
- przepusty kotwe z ławicą sitkowego
- przepusty skrzynkowe betonowe ze studnią wpadową
- przepusty skrzynkowe betonowe z kolizją
- nawierzchnia umocnienia dużej narzuty z prefabrykowanych elementów betonowych
- nawierzchnia na dolatach (wylewanych z zyaty syntetycznej z uszorstnieniem z piasku
- umocnienie wlotów narzutem kamiennym
- projektowane studzienki kanalizacyjne
- projektowany kanał technologiczny
- studnia
- wylewy obiektów mostowych
- wybrzeże
- stanowiska archeologiczne
- likwidacja / demontaż istniejącej sieci
- stanowisko niedźwiedź
- stanowisko tereny otwarte ruchomi mozowymi
- stanowisko dotyczy deresowy
- projektowanej sieci gazowej
- projektowanej sieci wodociągowej
- projektowanej sieci elektroenergetycznej
- projektowanej sieci telekomunikacji
- likwidacja sieci wodociągowej
- likwidacja sieci gazowej
- likwidacja sieci telekomunikacji
- likwidacja sieci elektroenergetycznej
- likwidacja kanalizacji deszczowej

Inwestor:
Zarząd Województwa Podkarpackiego
ul. Lubelska Daszkiewicz A
35-010 Rzeszów

Jednostka projektowa:
MOSTEX INŻYNIERIA Sp. z o.o.
ul. Gen. Zajączka Skuteczego 20
35-232 Rzeszów

Etap:
KONCEPCJA

Nazwa zamierzenia budowlanego:
„Budowa nowego obiektu drogi wojewódzkiej nr 993 Gorlice – Nowy Żmigród – Dukla – granica miasta Dukla"

Adres obiektu budowlanego:
województwo podkarpackie
powiat krośnieński
gmina miejsko-wiejska Dukla

Nazwa opracowania:
WSTĘPNE ROZWIĄZANIA PROJEKTOWE

Zakres:
OPRACOWANIE WIELOBRANŻOWE

Typ opracowania:
Plan sytuacyjny ORT

Stanowisko	Imię i nazwisko	Specjalność - uprawnienia	Podpis
Projektant	mgr inż. Damian Idzi	Inżynieryjna Drogowa POM/0031/PWOD/13	
Projektant	mgr inż. Patryk Świt	Inżynieryjna Drogowa POM/0031/PWOD/13	
Projektant	mgr inż. Robert Kalenicki	Inżynieryjna Drogowa POM/0031/PWOD/13	
Projektant	mgr inż. Marcin Wendorczyk	Mostowa POM/0083/POOM/11	
Sprawdzający	inż. Jakub Sołka	-	
Sprawdzający	mgr inż. Adrian Szyszka	-	
Sprawdzający	mgr inż. Janusz Banaś	-	
Sprawdzający	mgr inż. Sebastian Rzuba	-	

Nr kontraktu	Nr opracowania	Data	Skala	Format	Nr arkusza
WLOSTEX/PW/DW	12.2020		1:500	A1	1