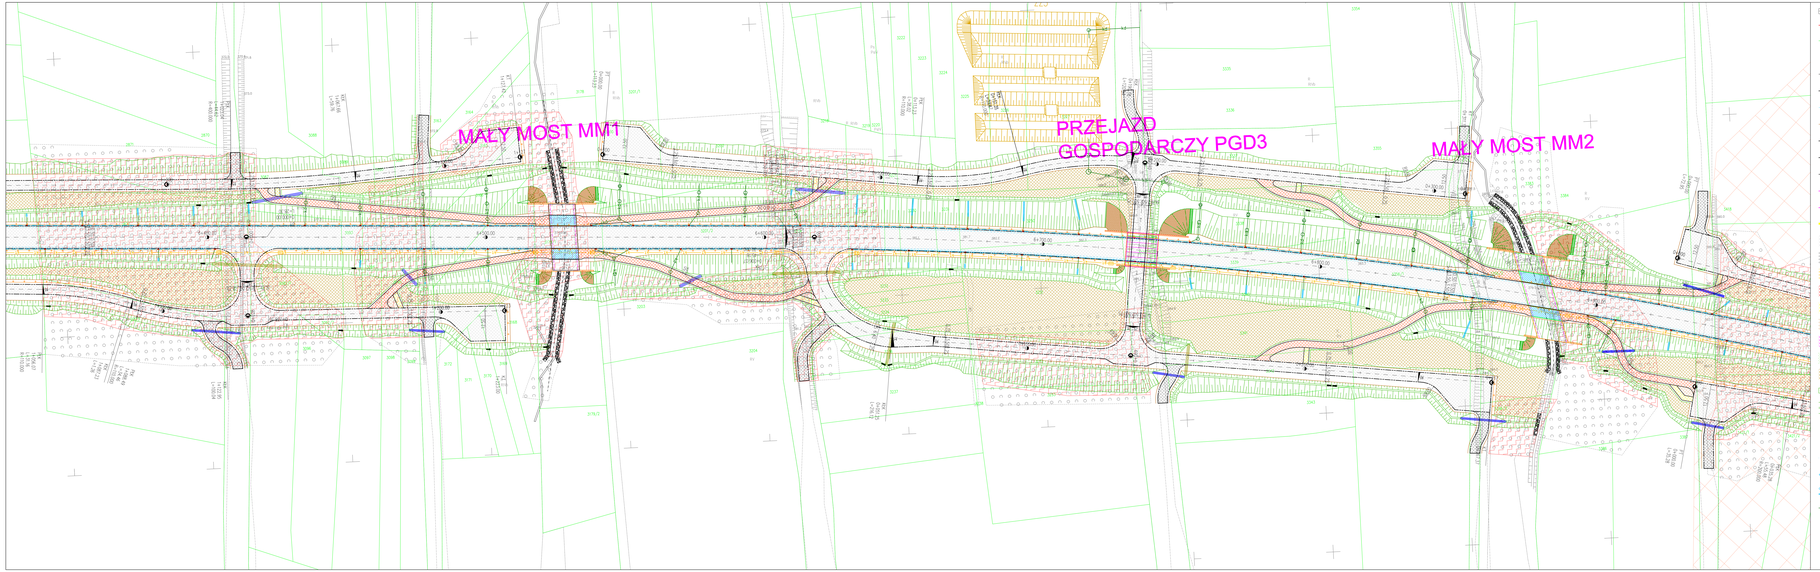

BRANŻA DROGOWA

- granica obrębu
- granica działek
- 444/12 numery działek
- osie dróg
- krawędź jezdni
- krawędź pasa ruchu
- krawędź pobocza
- krawężnik
- krawężnik obniżony
- obrzeże chodnikowe
- krawężnik kamienny
- krawężnik kamienny obniżony
- pas zieleni
- nawierzchnia dróg z mieszanki mineralno-asfaltowej
- nawierzchnia zjazdów z mieszanki mineralno-asfaltowej
- nawierzchnia dróg z mruczanki
- nawierzchnia dróg dla pieszych i rowerów oraz dróg dla pieszych z mieszanki mineralno-asfaltowej
- nawierzchnia dróg dla pieszych
- nawierzchnia wyp kamiennych z kostki betonowej
- nawierzchnia z kostki kamiennej
- zieleniec
- niwelacja terenu
- skarpy
- rów
- kierunek spływu wody w rowie
- wpust deszczowy
- ścieki korytkowe (typ trójkątny)
- ścieki skarpowe
- ścieki korytkowe (typ multiwę)
- projektowana kanalizacja deszczowa
- projektowana studnia
- projektowane studnie wpadowe dwustronne/jednostronne
- projektowane wpusty
- balustrada
- bariera drogowa jednostronna
- bariera mostowa jednostronna z pochwytem
- bariera mostowa
- ekrany akustyczne
- przepusty kotwiec betonowe
- przepusty kotwiec z tworzywa sztucznego
- przepusty obrzytowe betonowe ze studnią wpadową
- przepusty obrzytowe betonowe z kaskadą
- nawierzchnia umocnienia ścieku rozpływ z prefabrykowanych elementów betonowych
- nawierzchnia na obiektach inżynierskich z żywicy syntetycznej z uszorstkowieniem z piasku
- umocnienie wylotu rurociągu kamiennym
- projektowane słupy oświetlenia
- projektowany kanał technologiczny
- studnia
- wycinka obszarów drzew i krzewów
- wyburzenia
- stanowiska archeologiczne
- likwidacja / demontaż istniejącej sieci
- osiedlenie nieodpłatne
- osiedlenie linowy zagrożone ruchomi masowymi
- osiedlenie odpłatne deniowe
- probudowywany sieć gazowej
- probudowywany sieć wodociągowej
- probudowywana sieć elektroenergetyczna
- probudowywana sieć teletechniczna
- likwidacja sieci wodociągowej
- likwidacja sieci gazowej
- likwidacja sieci teletechnicznej
- likwidacja sieci elektroenergetycznej
- likwidacja kanalizacji deszczowej

Inwestor:
Zarząd Województwa Podkarpackiego
al. Łukasza Cieplińskiego 4
35-010 Rzeszów

Jednostka projektowa:
MOSTEX INŻYNIERIA Sp. z o.o.
al. Gen. Leopolda Okulickiego 20
35-222 Rzeszów

Tytuł:
KONCEPCJA

Nazwa zamierzenia budowlanego:
„Budowa nowego odcinka drogi wojewódzkiej nr 993 Cieńkie – Nowy Żmigród – Dukla – obwodnica miasta Dukla"

Adres obiektu budowlanego:
województwo podkarpackie
powiat krośnieński
gmina miejsko-wiejska Dukla

Nazwa opracowania:
WSTĘPNE ROZWIĄZANIA PROJEKTOWE

Branża:
OPRACOWANIE WIELOBRANŻOWE

Część rysunku:
Plan sytuacyjny (W2)

Stanowisko	Imię i nazwisko	Specjalność i uprawnienia	Podpis
Projektant	mgr inż. Damian Iskra	inżynierijna drogowa PDK/0026/POWI/19	
Projektant	mgr inż. Patryk Świt	inżynierijna drogowa PDK/0033/POWI/21	
Projektant	mgr inż. Robert Kalwinski	inżynierijna drogowa PDK/0085/PODO/23	
Projektant	mgr inż. Marcin Awendarczyk	mostowa PDK/0085/POIM/17	
Sprawdzający	inż. Jakub Sołtek	-	-
Sprawdzający	mgr inż. Adrian Czyżyko	-	-
Sprawdzający	mgr inż. Jarosław Banaś	-	-
Sprawdzający	mgr inż. Sebastian Rożek	-	-

Nr arkusza	Data opracowania	Skala	Nr rysunku	Format	Nr tomu
W-2/025/004/DUK	10.2025	1:500	D2-17	594x210	-