


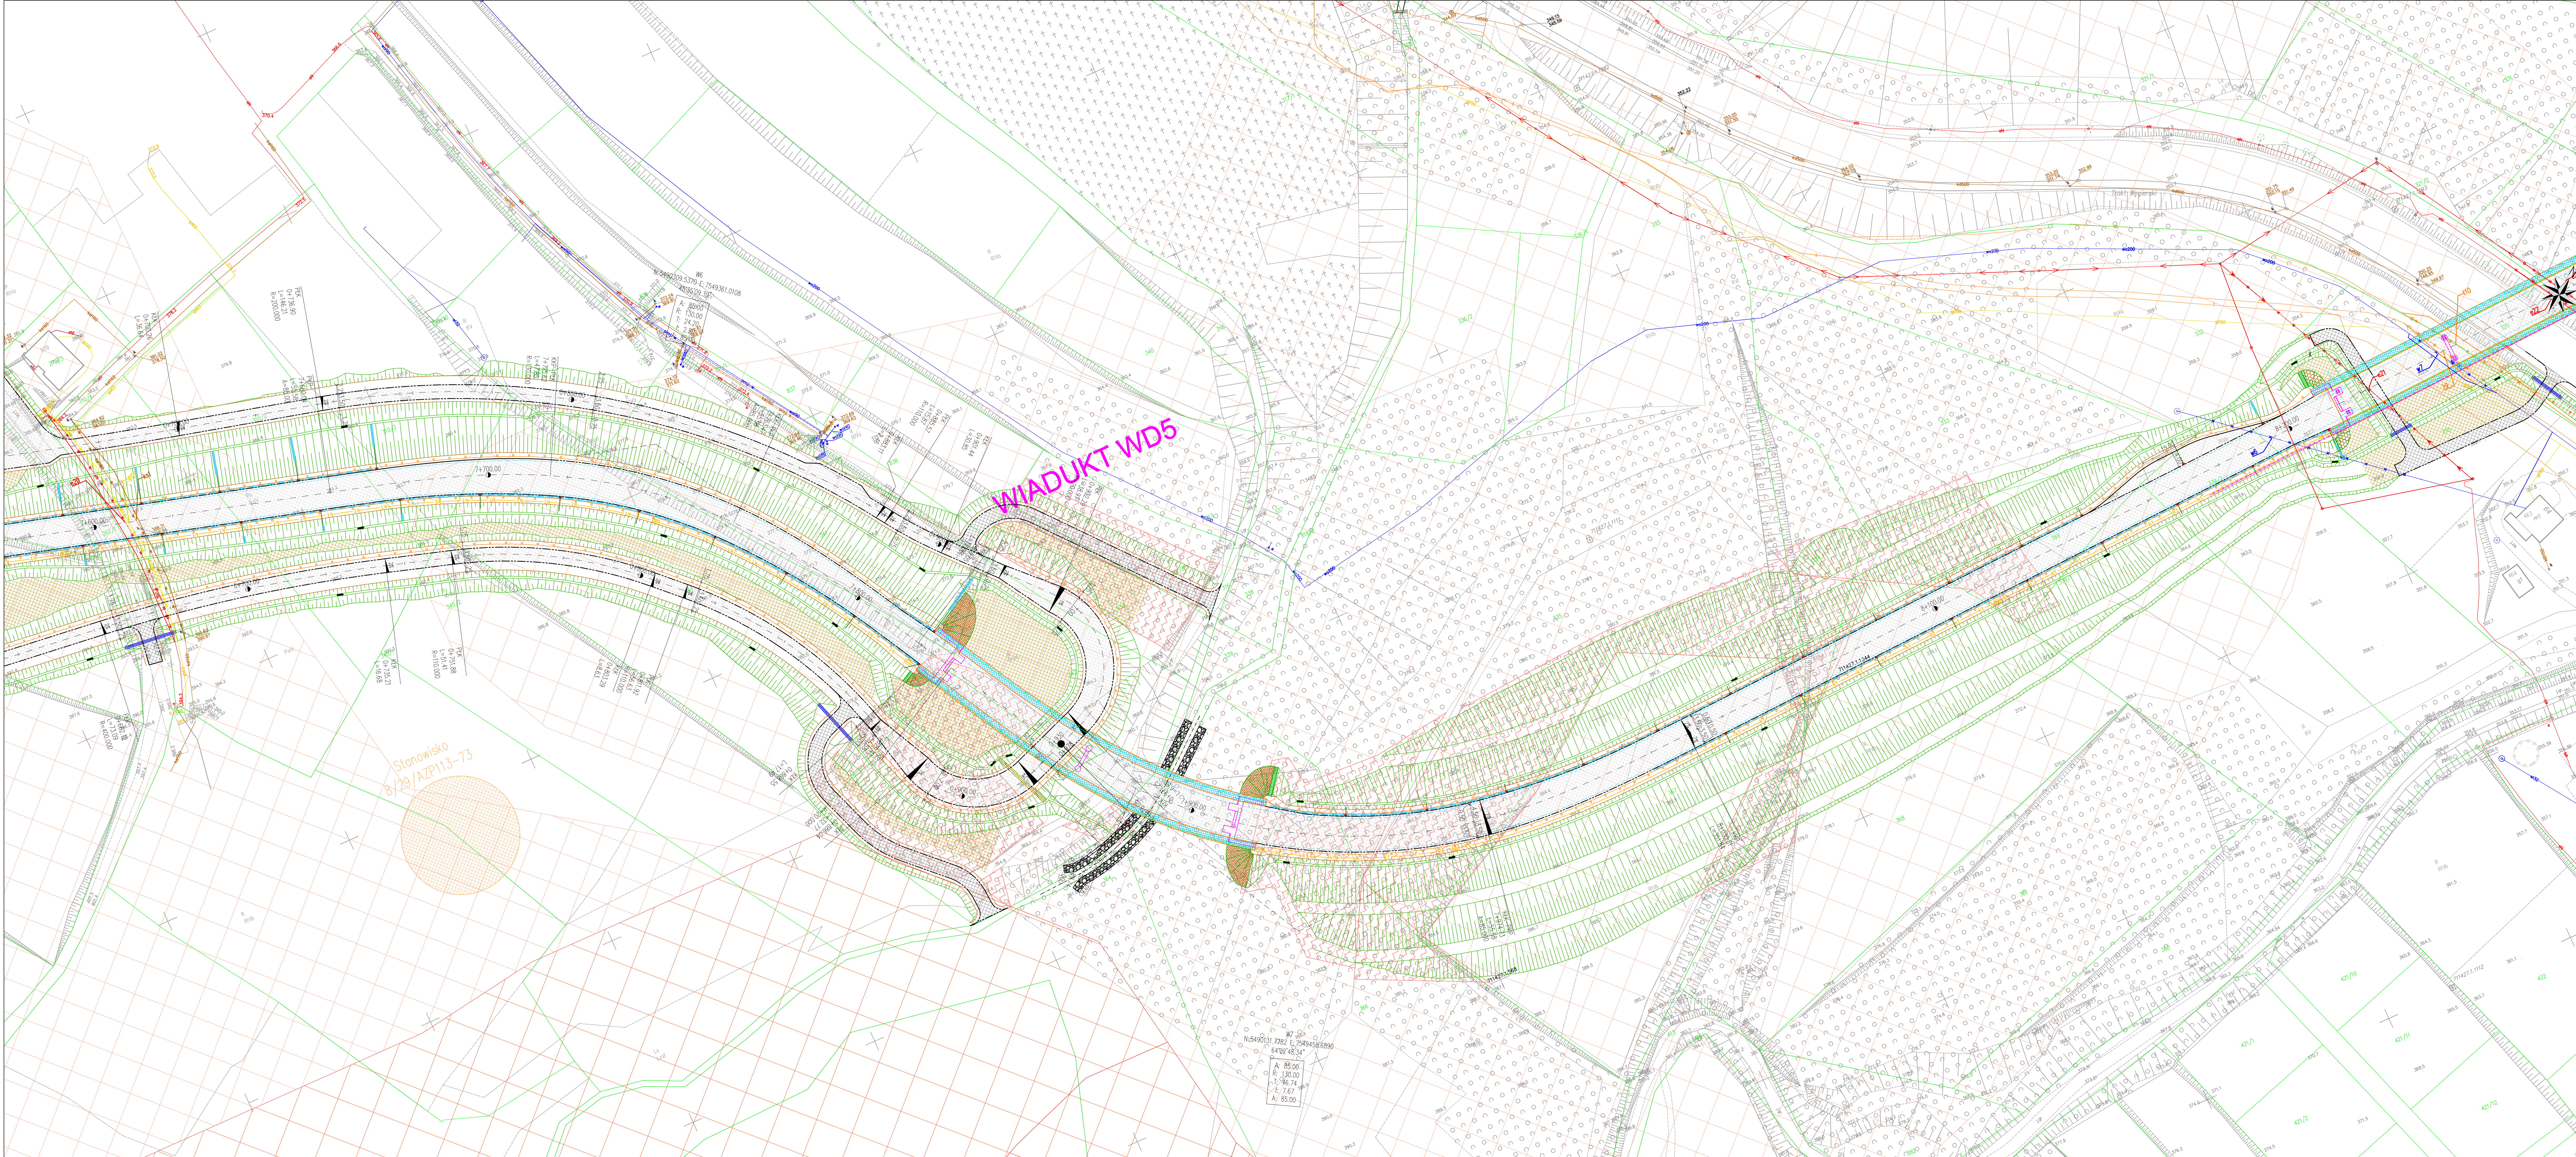

BRANŻA DROGOWA	
	granicz obrotu
	granicz dojazd
	numery działek
	osie dróg
	krawężnik jezdni
	krawężnik pasa ruchu
	krawężnik pobocza
	krawężnik
	krawężnik obrotowy
	obrotowe chodnikowe
	krawężnik kamienny
	krawężnik kamienny obrotowy
	pola uwagi
	noworzeczna dróg z mieszanki mineralno-asfaltowej
	noworzeczna jezdni z mieszanki mineralno-asfaltowej
	noworzeczna dróg z kruszywa
	noworzeczna dróg dla pieszych i rowerów oraz dróg dla pieszych z mieszanki mineralno-asfaltowej
	noworzeczna dróg dla pieszych
	noworzeczna wysp kanałowych z kostki betonowej
	noworzeczna z kostki kamiennej
	zieleniec
	nivelacja terenu
	skarp
	rów
	kierunek spływu wody w rowie
	wpust deszczowy
	ściek korytkowy (typ trójkątny)
	ściek skarpowy
	ściek korytkowy (typ miedowy)
	projektowana kanalizacja deszczowa
	projektowana studnia
	projektowana studnia wpadowa dwustronnej jezdni
	projektowane wyloty
	balustrada
	bariera drogowa jednostronna
	bariera mostowa jednostronna z podwyższeniem
	bariera mostowa
	ekran akustyczny
	przepusty kolowe betonowe
	przepusty kolowe z tworzywa sztucznego
	przepusty skrzyżkowe betonowe ze studnią wpadową
	przepusty skrzyżkowe betonowe z kaskadą
	noworzeczna umocnienia stoku nasypu z prefabrykowanych elementów betonowych
	noworzeczna na obiektach inżynierskich z żywicy syntetycznej z ułożeniem z piasku
	umocnienie wałów nasypu kamieniny
	projektowane słupy oświetleniowe
	projektowany kanał technologiczny
	studnia
	wycinka obszarów drzew i krzewów
	wyburzenia
	stanowiska archeologiczne
	likwidacja / demontaż istniejącej sieci
	osuszenie nieaktywne
	osuszenie tereny zagrożone ruchami masowymi
	osuszenie aktywne okresowe
	przebudowywana sieć gazowa
	przebudowywana sieć wodociągowa
	przebudowywana sieć elektroenergetyczna
	przebudowywana sieć telekomunikacyjna
	likwidacja sieci wodociągowej
	likwidacja sieci gazowej
	likwidacja sieci telekomunikacyjnej
	likwidacja sieci elektroenergetycznej
	likwidacja kanalizacji deszczowej

Wzrost:		Zarząd Województwa Podkarpackiego ul. Łukasza Ciepińskiego 4 35-000 Rzeszów
Adres projektu:		MOSTEK INŻYNIERIA Sp. z o.o. ul. Gen. Leopolda Okulskiego 20 35-222 Rzeszów
Stadium:	KONCEPCJA	
Nazwa zamierzenia budowlanego:	„Budowa nowego odcinka drogi wojewódzkiej nr 993 Gorlice – Nowy Żmigród – Dukla – obwodnica miasta Dukla”	
Adres obiektu budowlanego:	województwo podkarpackie powiat krośniński gmina miejsko-wiejska Dukla	
Nazwa opracowania:	WSTĘPNE ROZWIĄZANIA PROJEKTOWE	
Brano:	OPRACOWANIE WYOBRAZOWE	
Wzrost rysunku:	Plan sytuacyjny (M2)	
Opracował:	mgr inż. Damian Iskra	Inżynieria Drogiowa PKK/0024/PWOD/19
Projektant:	mgr inż. Patryk Świąt	Inżynieria Drogiowa PKK/0023/PWOD/22
Projektant:	mgr inż. Robert Kolanowski	Inżynieria Drogiowa PKK/0025/PWOD/23
Projektant:	mgr inż. Marcin Arndoradzki	Mostowa PKK/0083/PWOD/11
Opracowujący:	mgr inż. Jakub Sulek	-
Opracowujący:	mgr inż. Adrian Sepulka	-
Opracowujący:	mgr inż. Jacek Banaś	-
Opracowujący:	mgr inż. Sebastian Różek	-
Wzrost rysunku:	1:500	02-19
Wzrost rysunku:	1:500	02-19