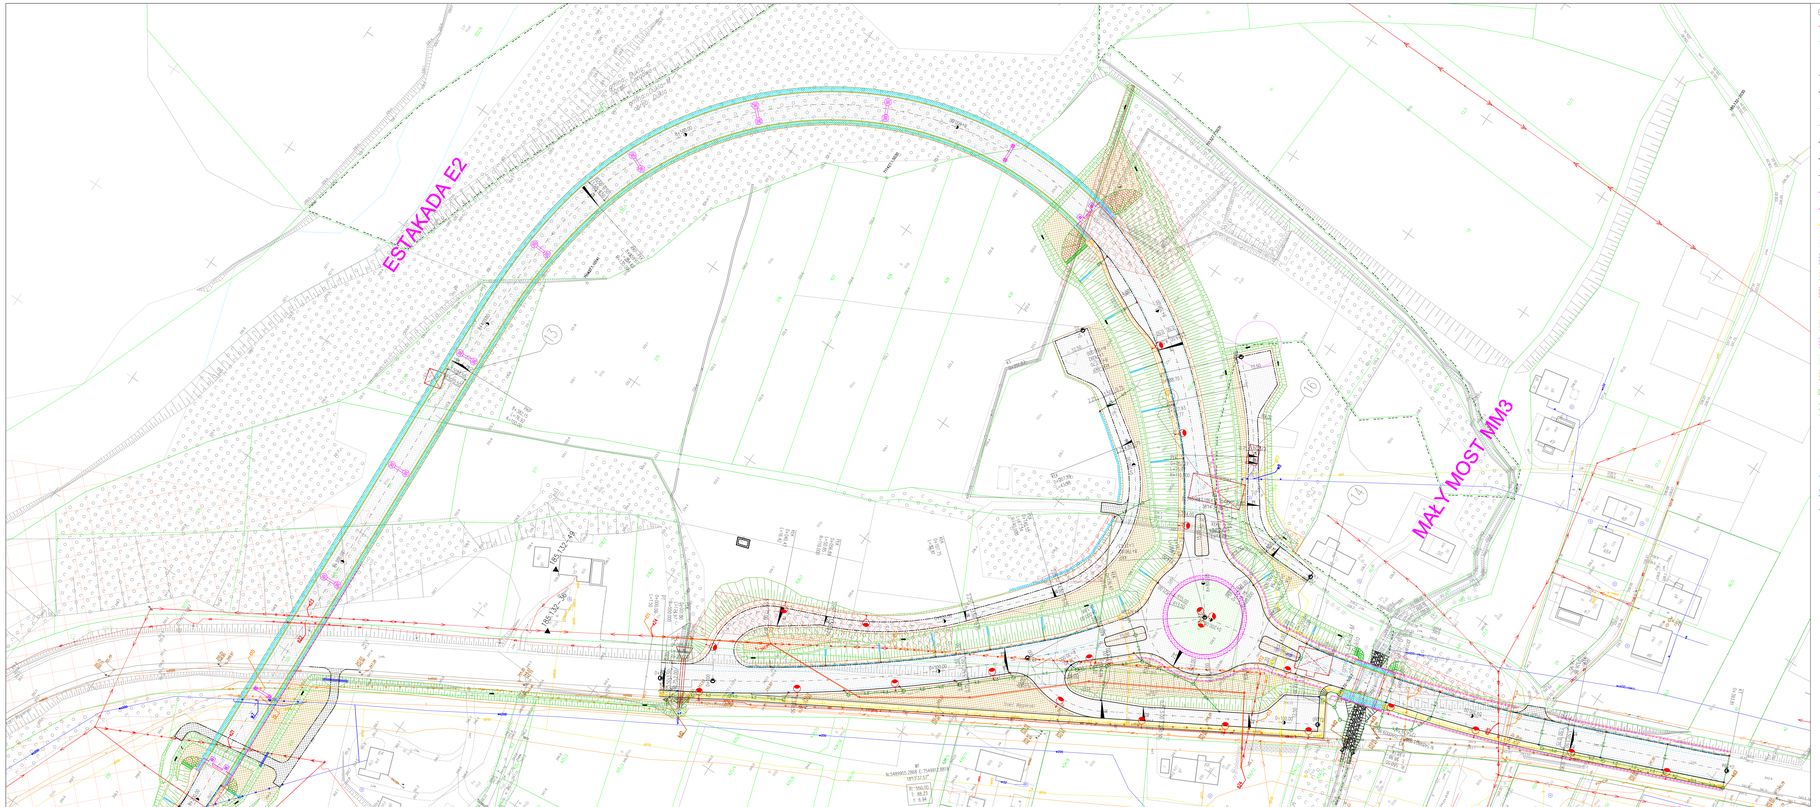
ESTAKADA E2
MAŁY MOST MM3
ul. Gen. Leopolda Okulickiego
ul. Gen. Leopolda Okulickiego
ul. Tuwima
ul. Tuwima
ul. Tuwima